




**KELLERGESCHOSS**

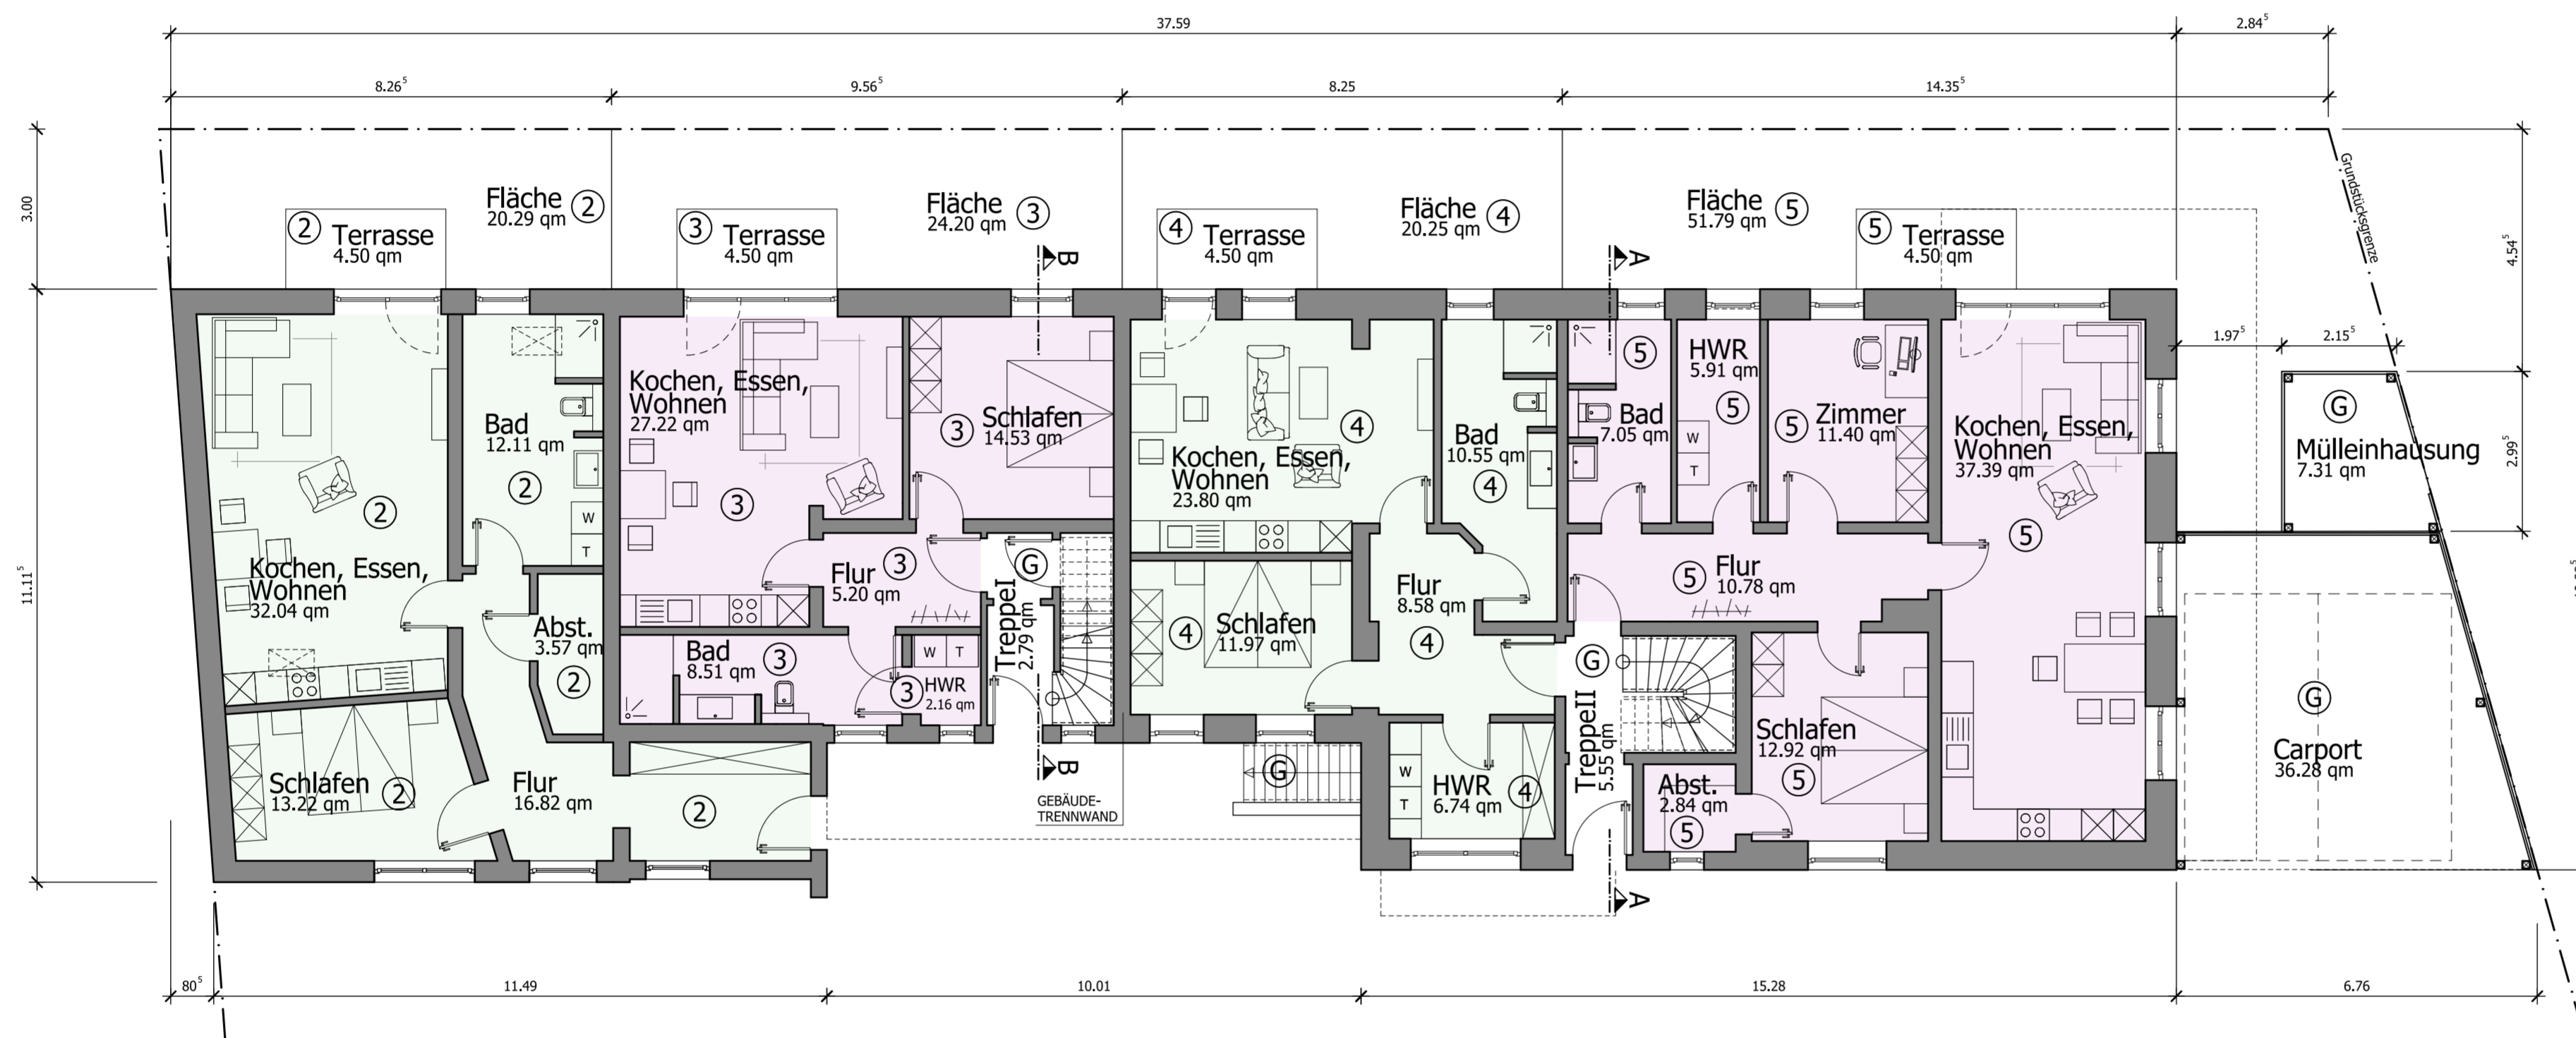

**ERDGESCHOSS**

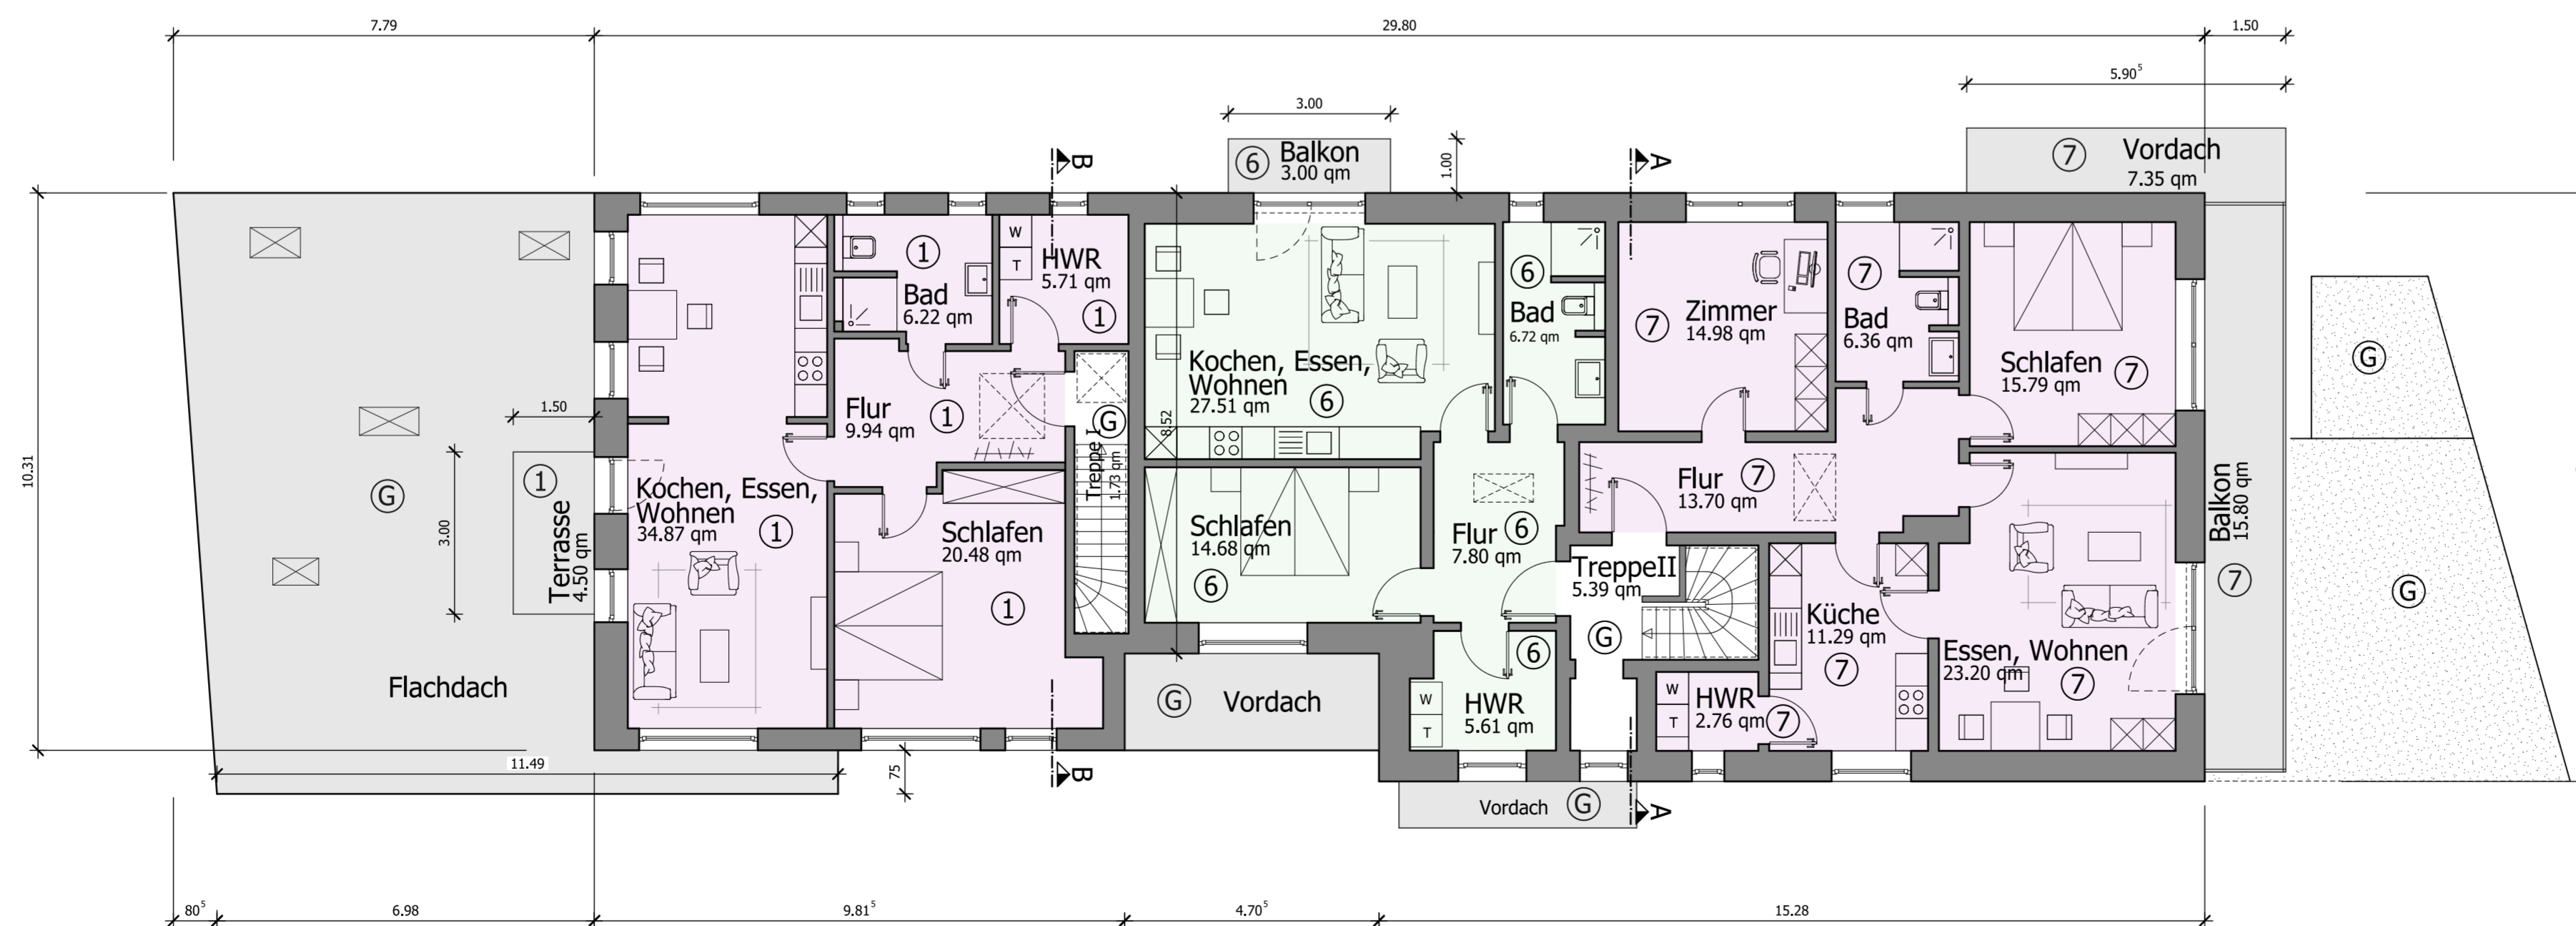

**OBERGESCHOSS**

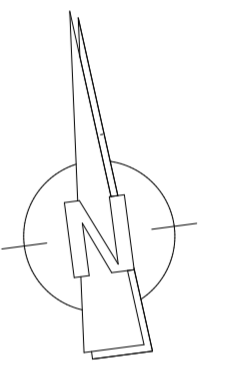

**Wohnhaus (7 WE)**

In der Hollbinde 5  
27211 Bassum

|              |                        |                  |
|--------------|------------------------|------------------|
| Bauteil:     | Grundrisse             |                  |
| Maßstab:     | 1:100                  | Gebäudeklasse: 3 |
| Bearbeiter:  | Plan-Nr. BA-00-Verkauf |                  |
| LG   AW   SG | Projekt-Nr.: 007-2022  |                  |

| ÄNDERUNGSVERZEICHNIS |          |       |        |
|----------------------|----------|-------|--------|
| Index                | Änderung | Datum | Bearb. |
|                      |          |       |        |
|                      |          |       |        |
**HoeBa Immobilien**  
(vertr. Tobias Höft)

Steimker Straße 18  
28857 Syke

BAUHERR: ..... DATUM: 27.11.2023


**Das Syndikat**  
Architekten & Ingenieure

Dipl.-Ing. und Architekt Horst Burmester  
Bahnhofstraße 18  
27305 Bruchhausen-Vilsen  
Telefon: 0 42 52 / 91 38 83  
Fax: 0 42 52 / 91 39 91  
E-Mail: info@syndikat-online.de


PLANVERFASSTER: ..... DATUM: 27.11.2023




SCHNITT A-A

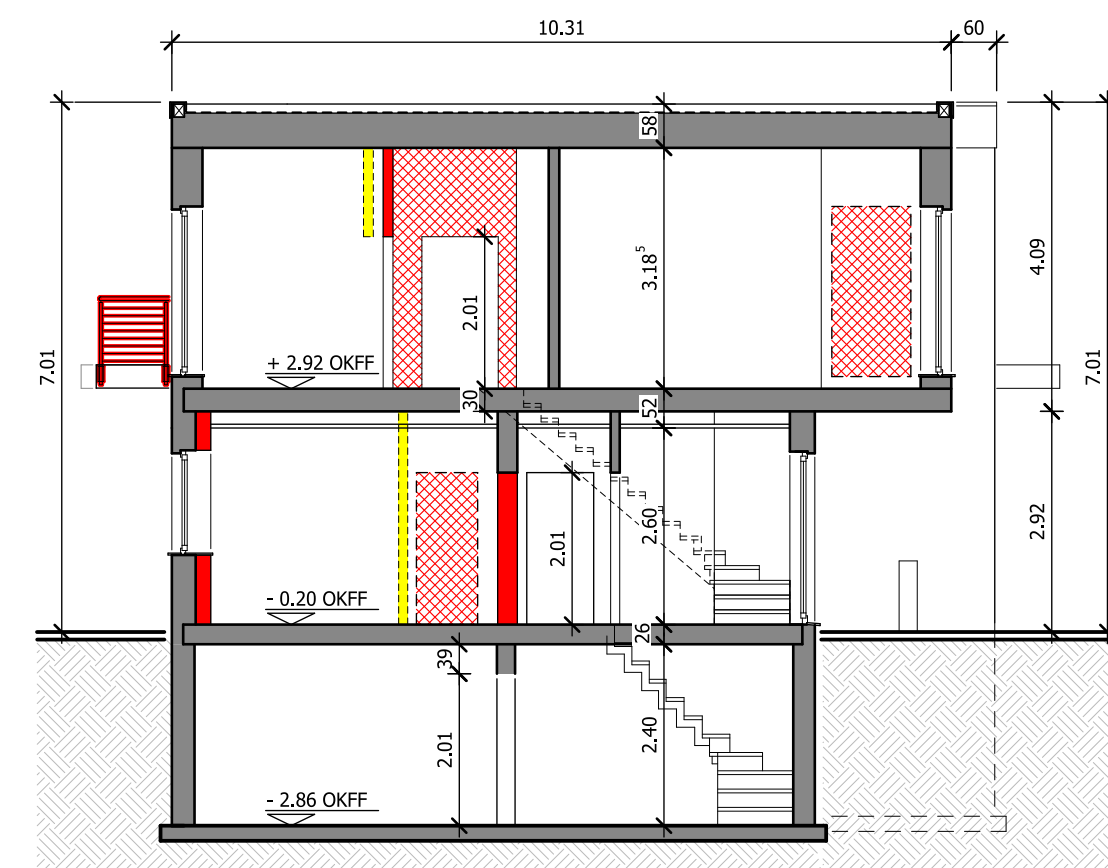


SCHNITT B-B

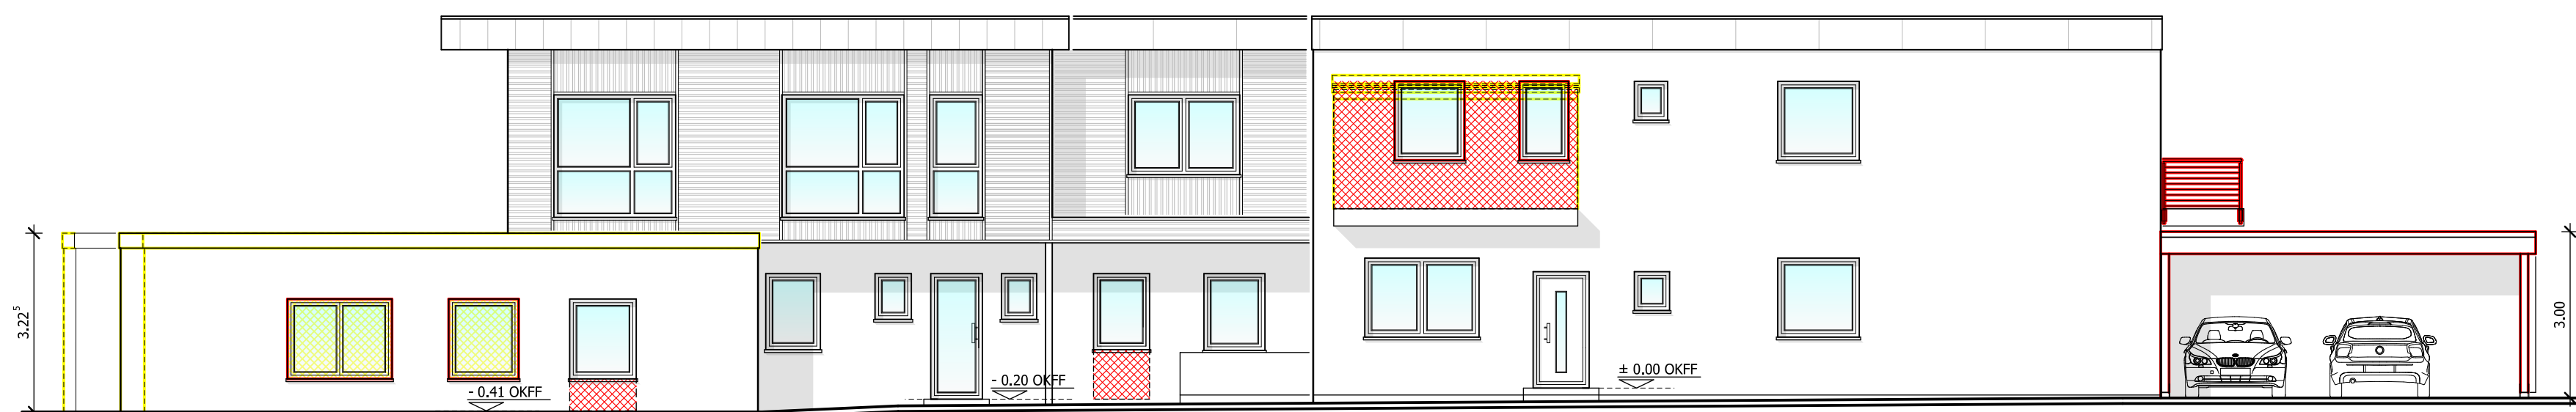


ANSICHT VON SÜDEN

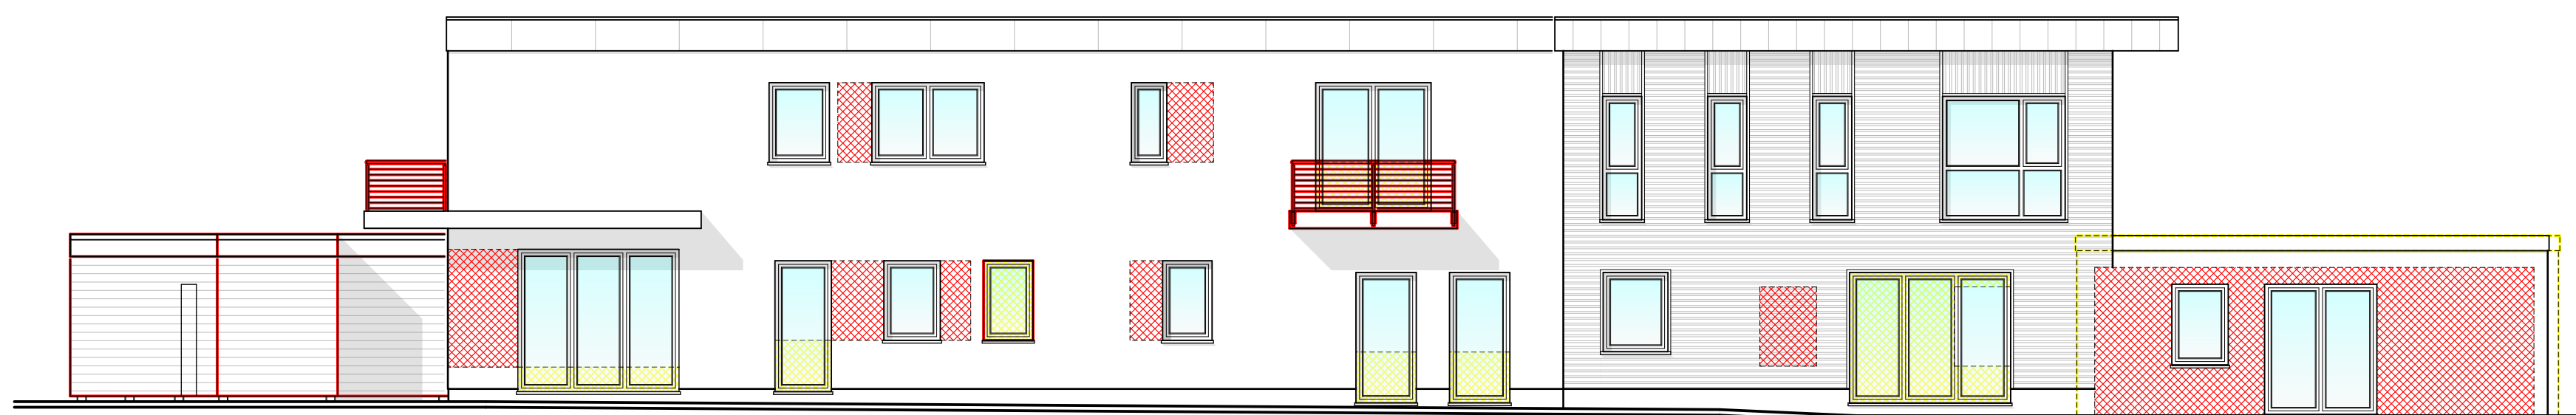

ANSICHT VON NORDEN

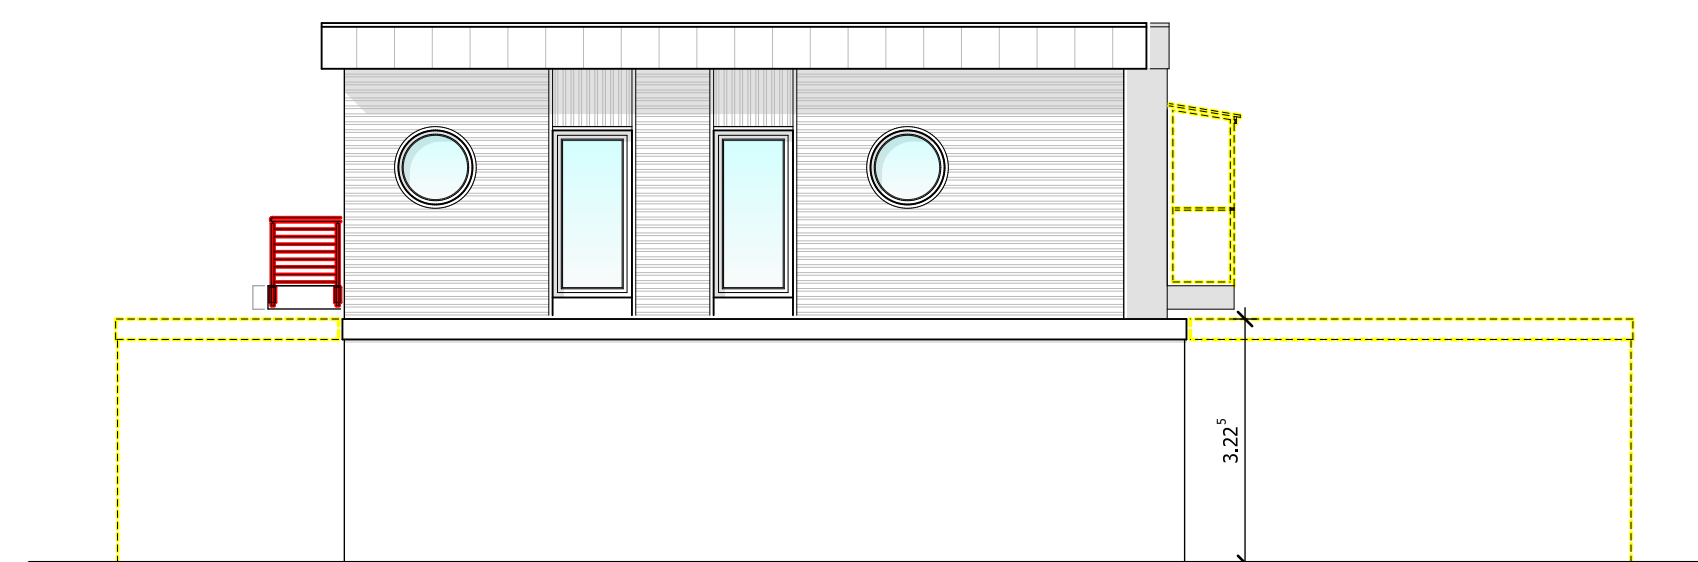

ANSICHT VON WESTEN

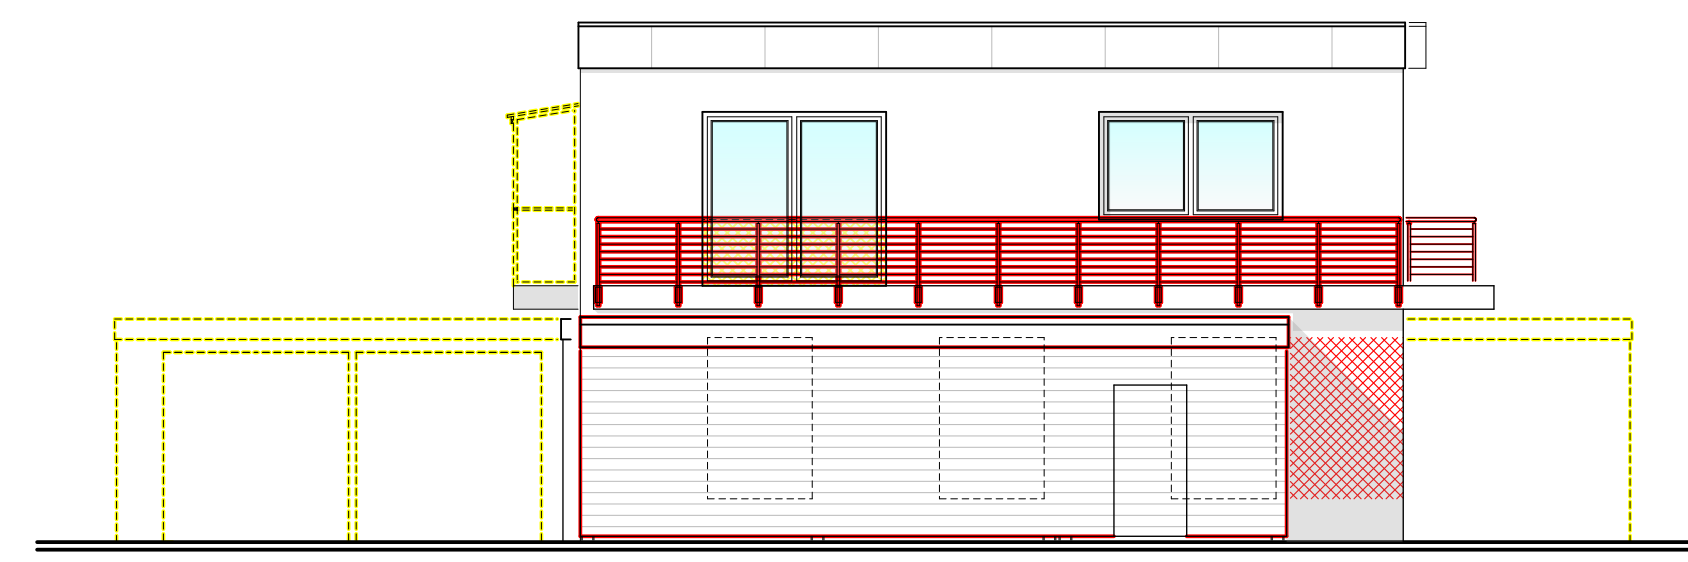

ANSICHT VON OSTEN

KEINE AUSFÜHRUNGSPLANUNG  
ALLE MAßE SIND AM BAU ZU NEHMEN UND ZU PRÜFEN !

Bauantrag

Umnutzung  
Wohn- und Geschäftshaus zu 7 WE  
In der Hollbinde 5  
27211 Bassum

|             |                     |                |          |
|-------------|---------------------|----------------|----------|
| Bauteil:    | Schnitte, Ansichten |                |          |
| Maßstab:    | 1:100               | Gebäudeklasse: | 3        |
| Bearbeiter: |                     | Plan-Nr.:      | BA-00    |
| LG   AW     |                     | Projekt-Nr.:   | 007-2022 |

| ÄNDERUNGSVERZEICHNIS |          |       |        |
|----------------------|----------|-------|--------|
| Index                | Änderung | Datum | Bearb. |
|                      |          |       |        |
|                      |          |       |        |
HoeBa Immobilien  
(vertr. Tobias Höft)  
Steimker Straße 18  
28857 Syke  
25.04.2023  
BAUHERR DATUM

Das Syndikat  
Architekten & Ingenieure  
Dipl.-Ing. und Architekt Horst Burmester  
Bahnhofstraße 18  
27305 Bruchhausen-Vilsen  
Telefon: 0 42 52 / 91 38 83  
Fax: 0 42 52 / 91 39 91  
E-Mail: info@syndikat-online.de  
25.04.2023  
PLANVERFASSER DATUM







