




KELLERGESCHOSS

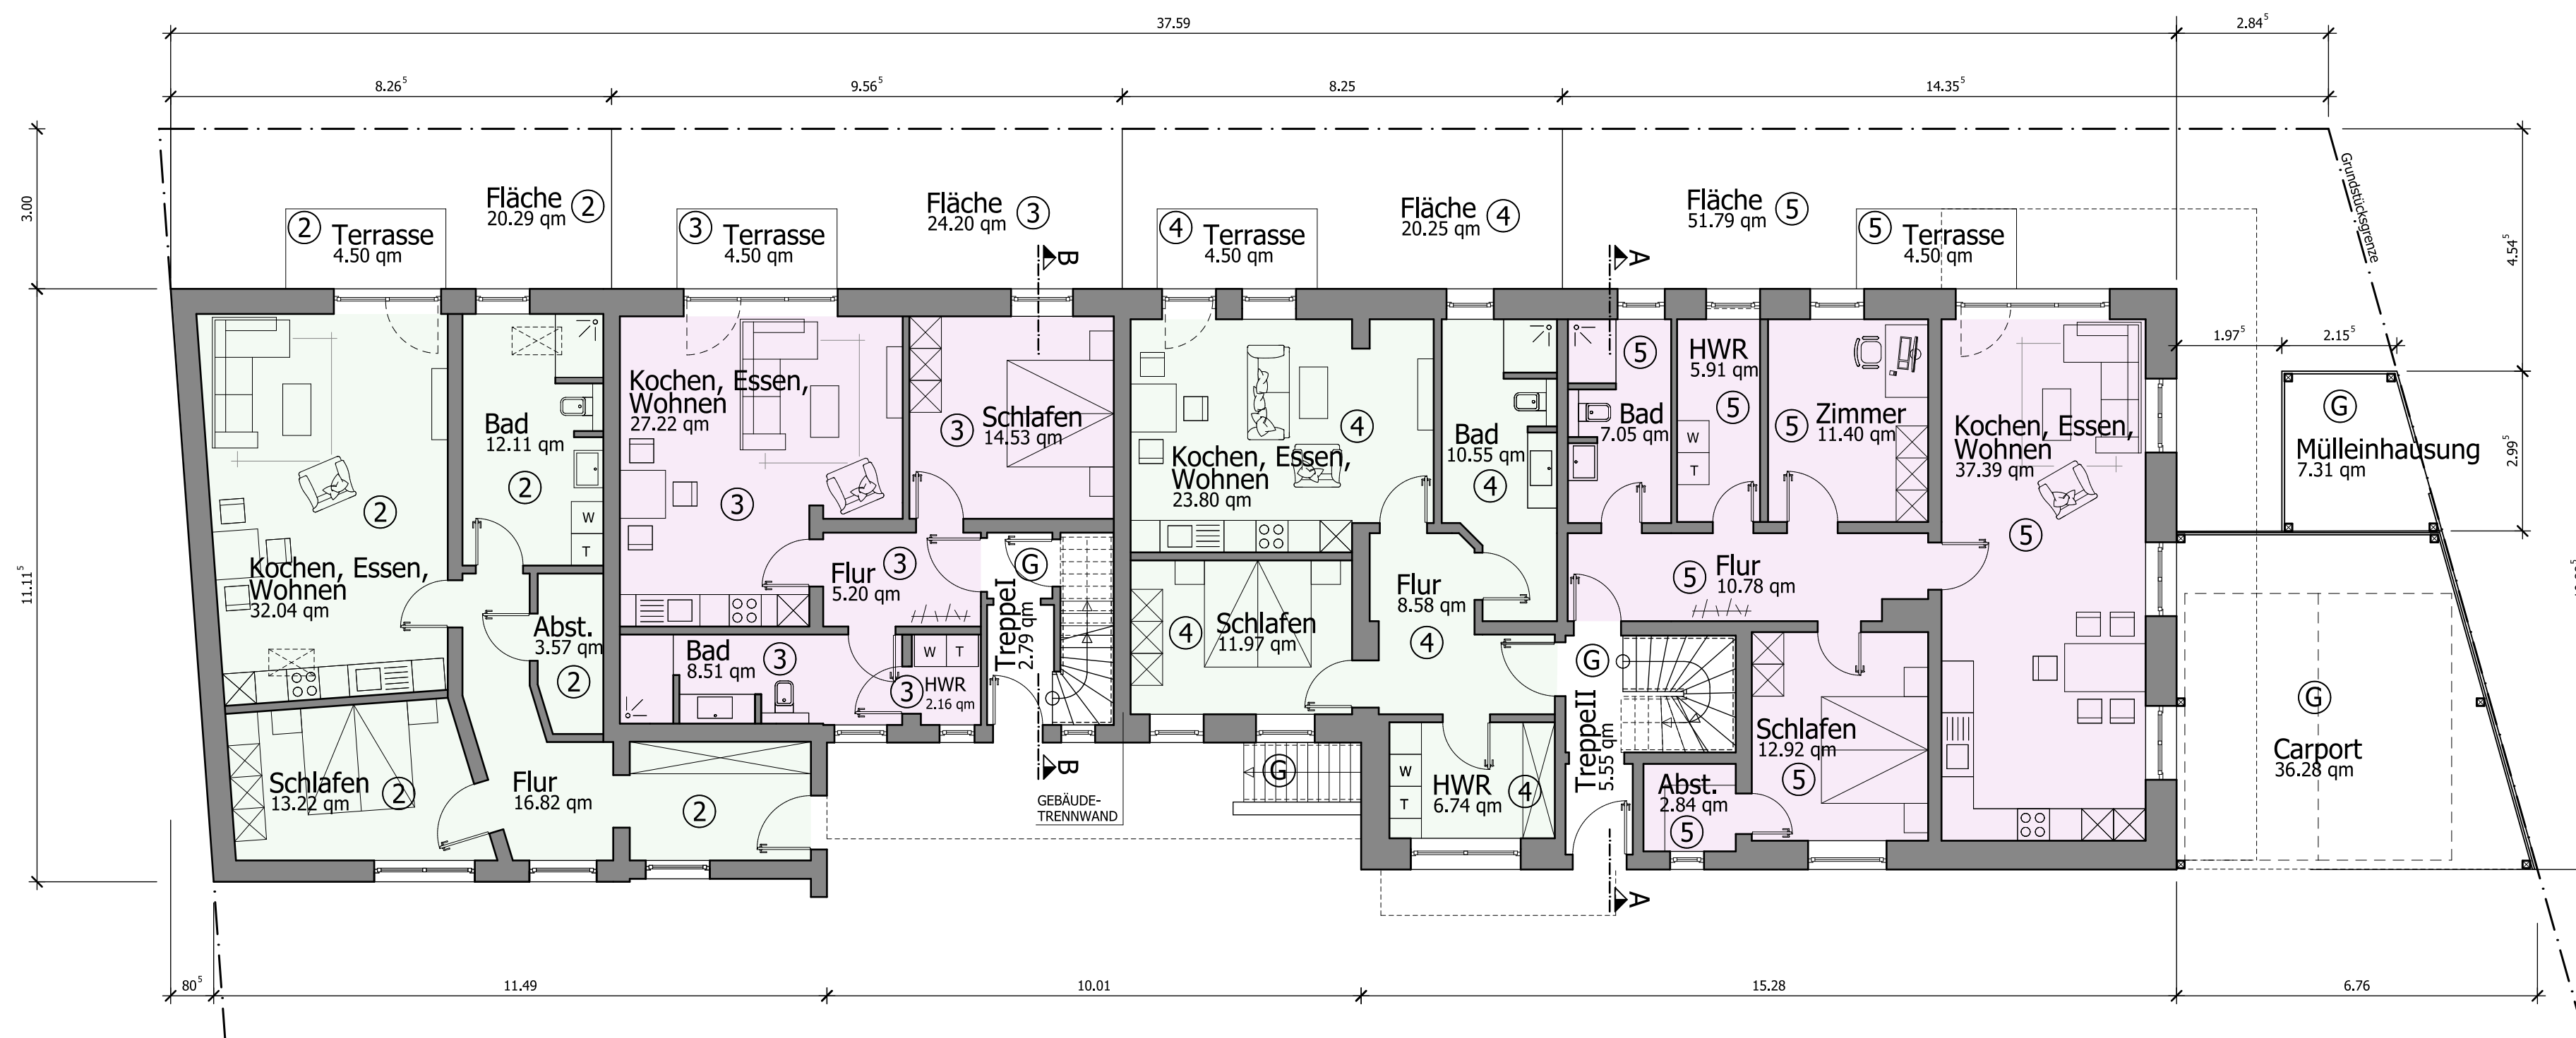

ERDGESCHOSS

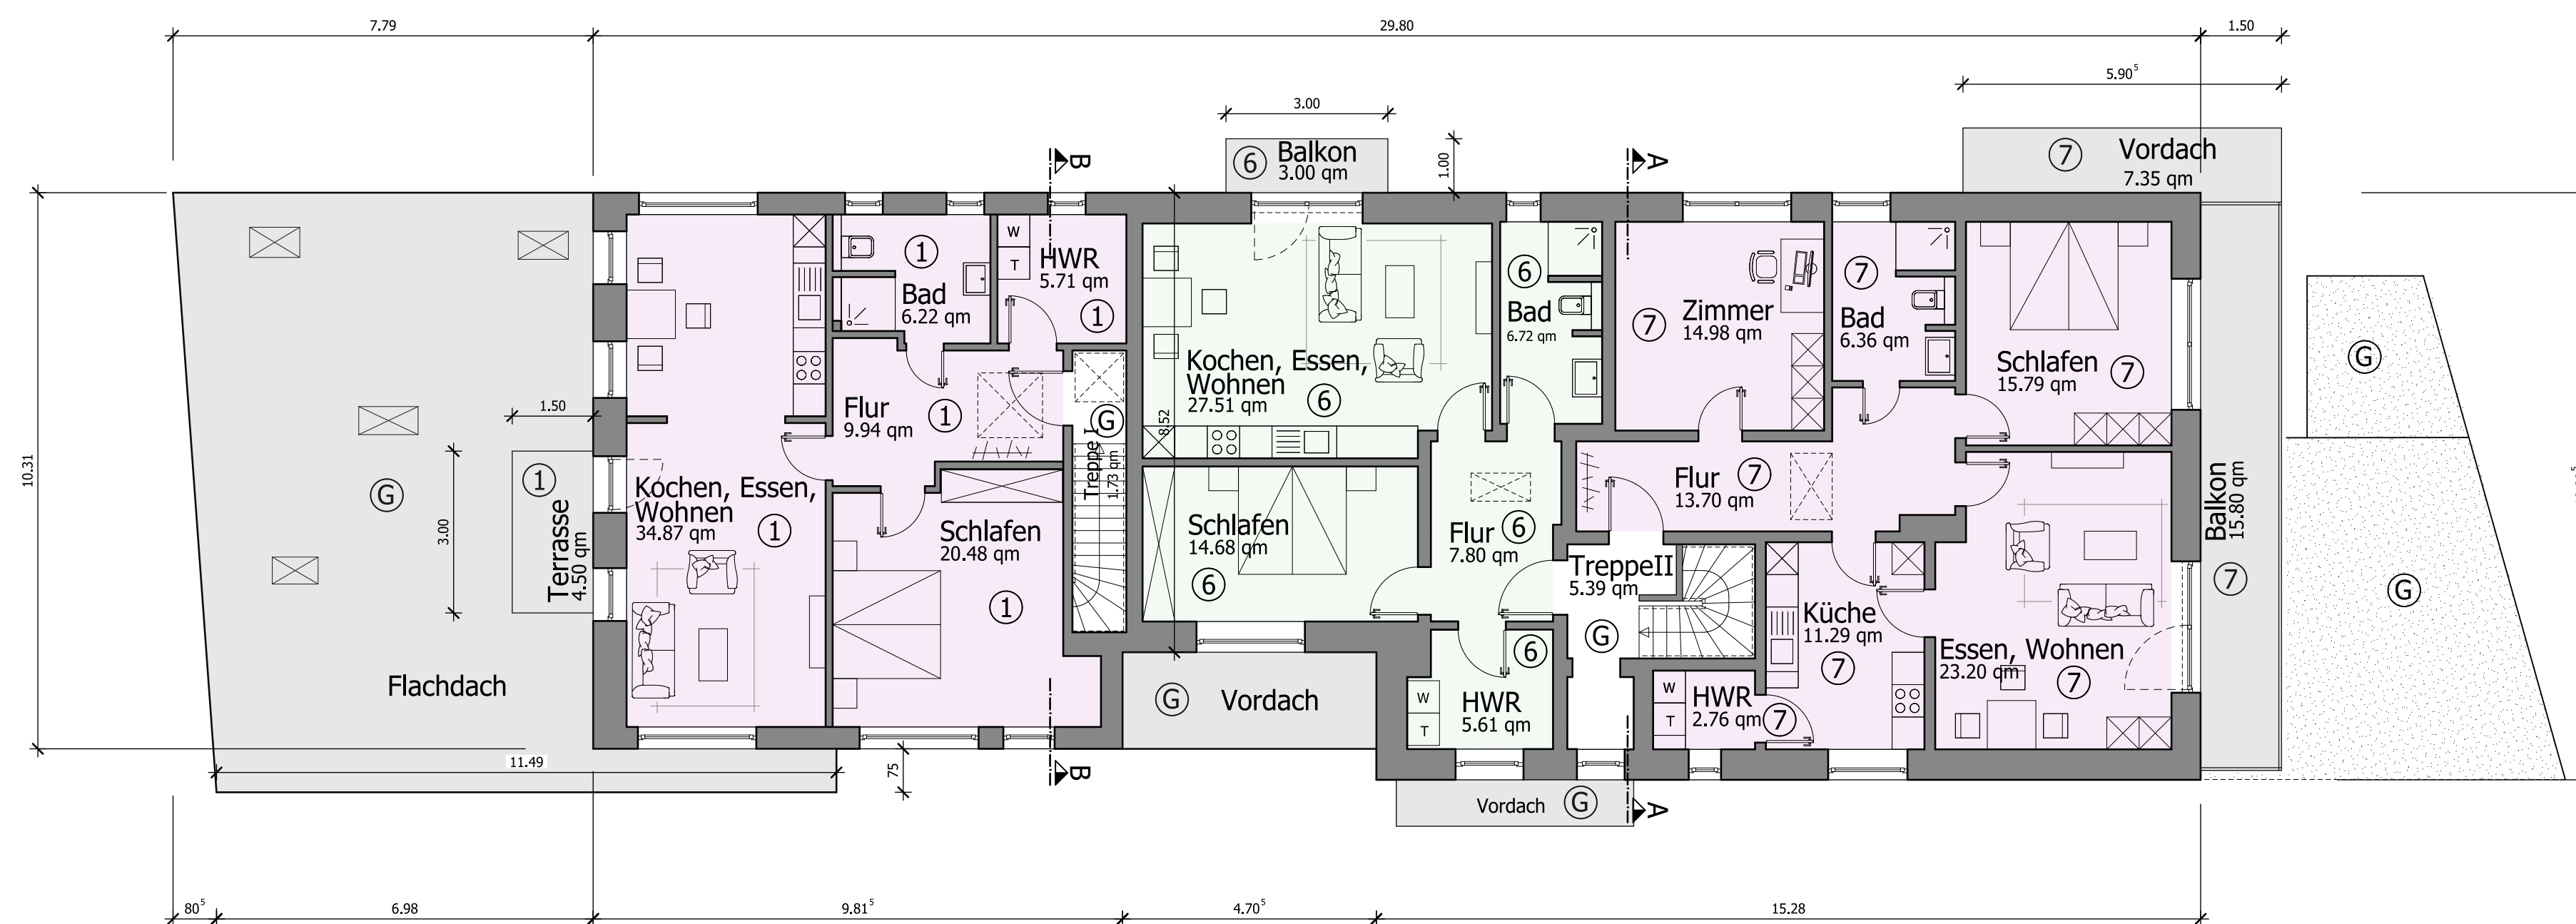

OBERGESCHOSS

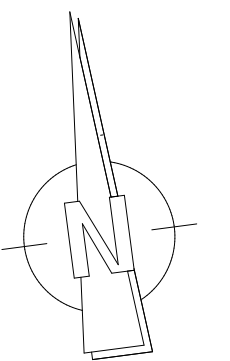

Wohnhaus (7 WE)

In der Halbinde 5  
27211 Bassum

Bauteil:	Grundrisse	
Maßstab:	1:100	Gebäudeklasse: 3
Bearbeiter:	Plan-Nr. BA-00-Verkauf	
LG   AW   SG	Projekt-Nr.: 007-2022	

ÄNDERUNGSVERZEICHNIS			
Index	Änderung	Datum	Bearb.

HoeBa Immobilien  
(vertr. Tobias Höft)

Steimker Straße 18  
28857 Syke

BAUHERR: ..... DATUM: 27.11.2023


Das Syndikat  
Architekten & Ingenieure

Digit.-Ing. und Architekt Horst Burmester  
Bahnhofstraße 18  
27305 Bruchhausen-Vilsen  
Telefon: 0 42 52 / 91 38 83  
Fax: 0 42 52 / 91 39 91  
E-Mail: info@syndikat-online.de


PLANVERFASSTER: ..... DATUM: 27.11.2023




SCHNITT A-A

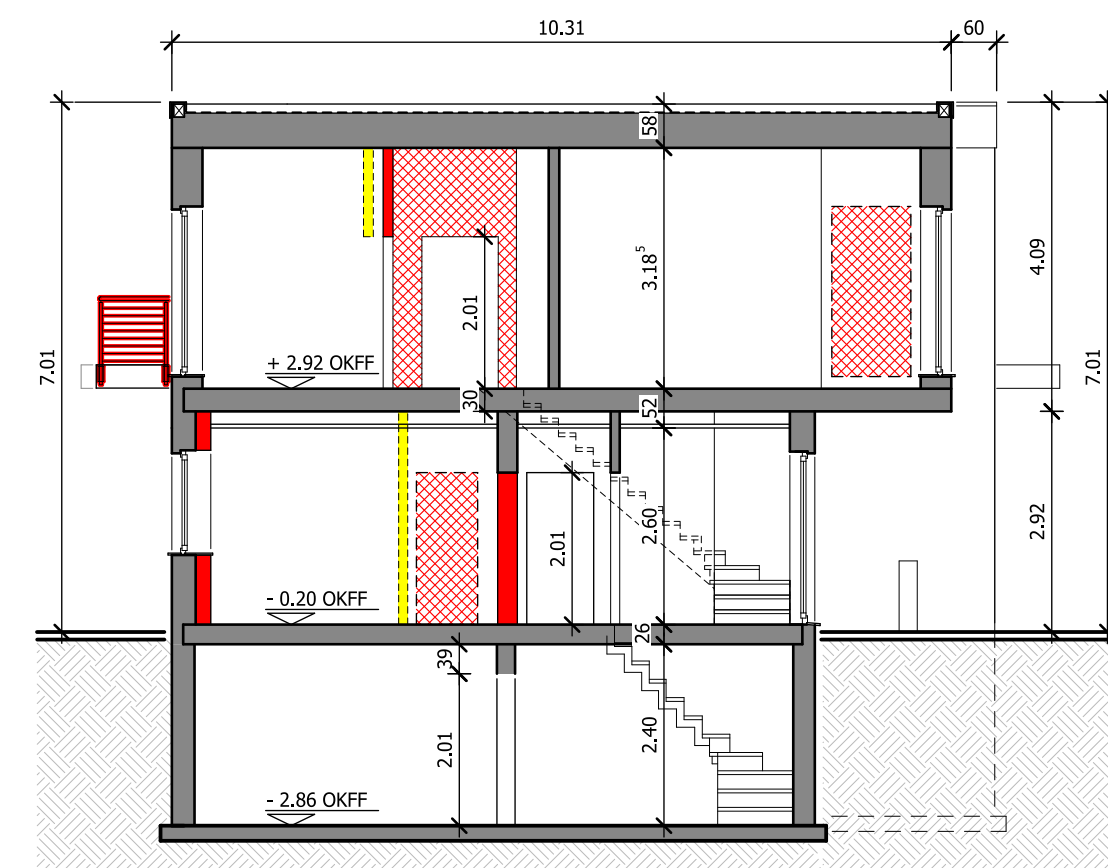


SCHNITT B-B

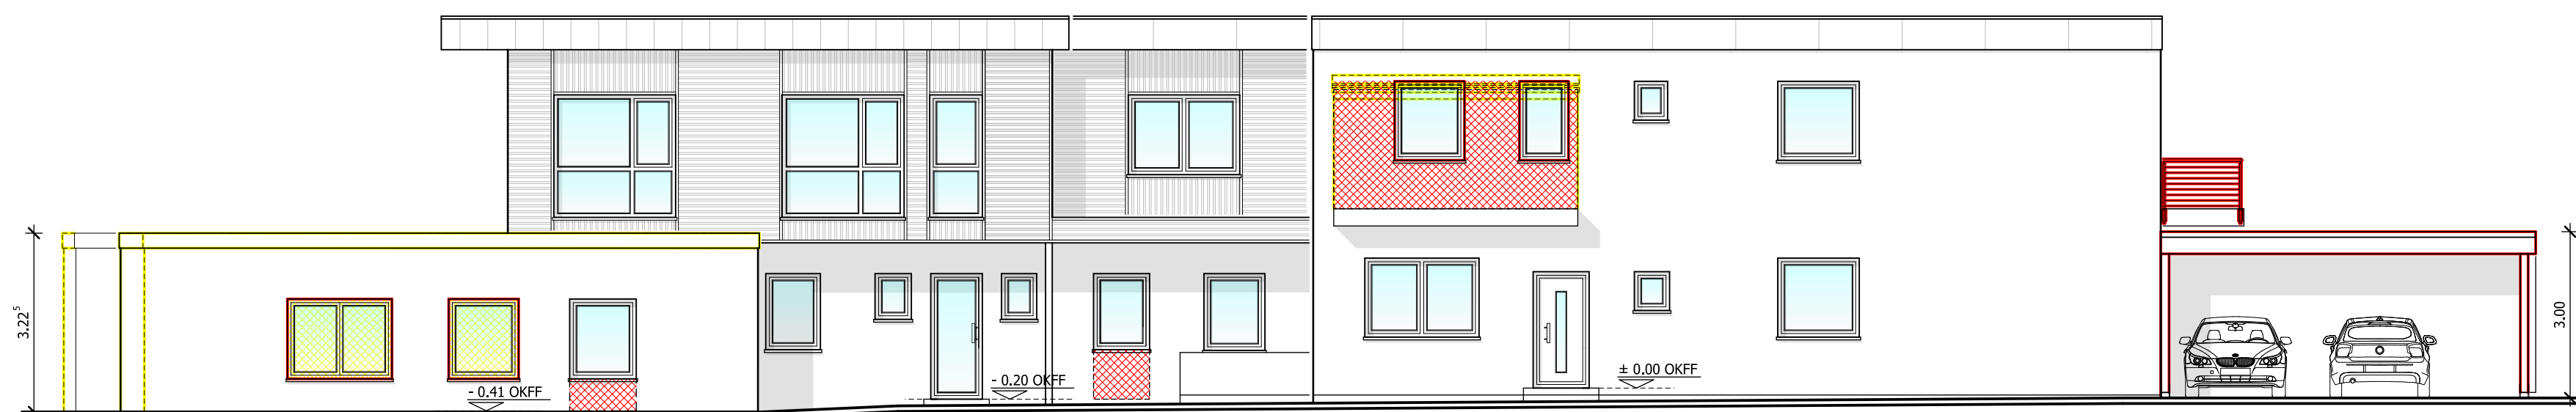


ANSICHT VON SÜDEN

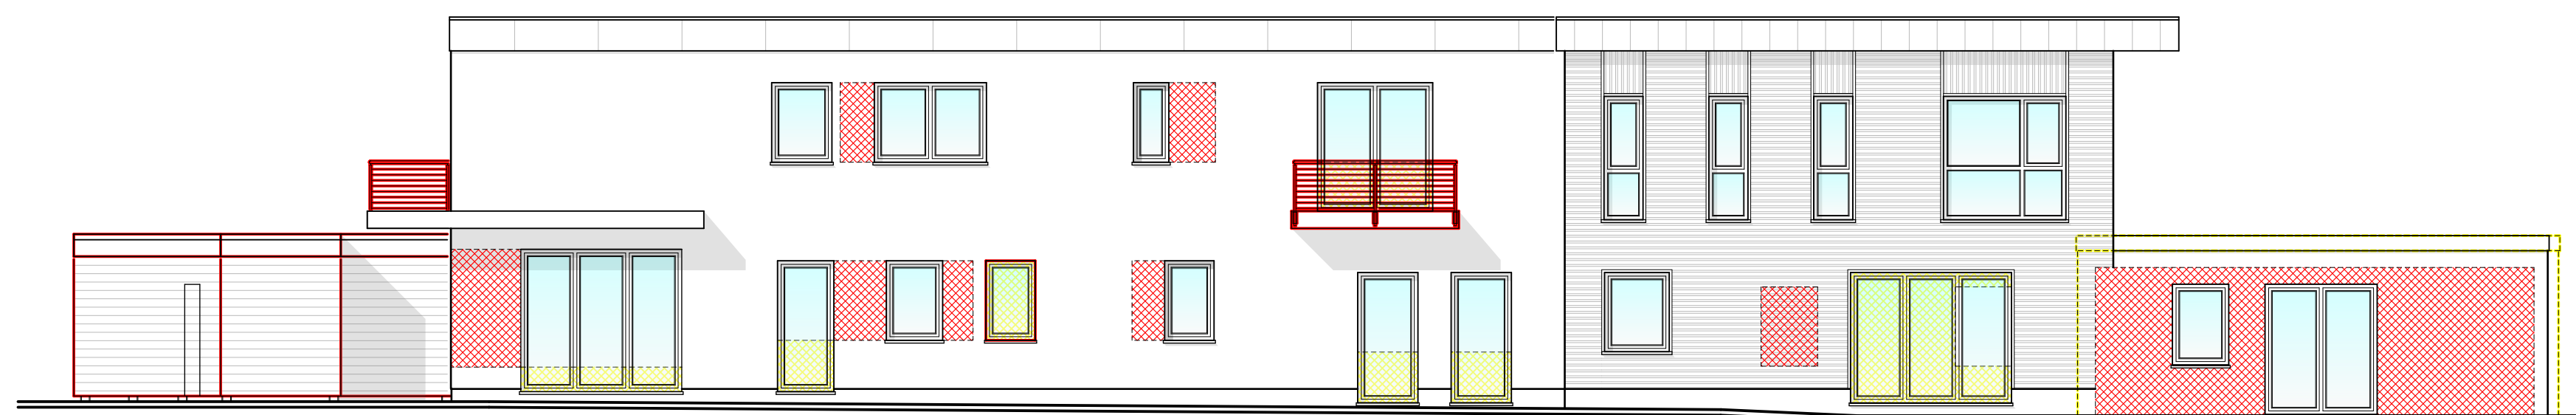

ANSICHT VON NORDEN

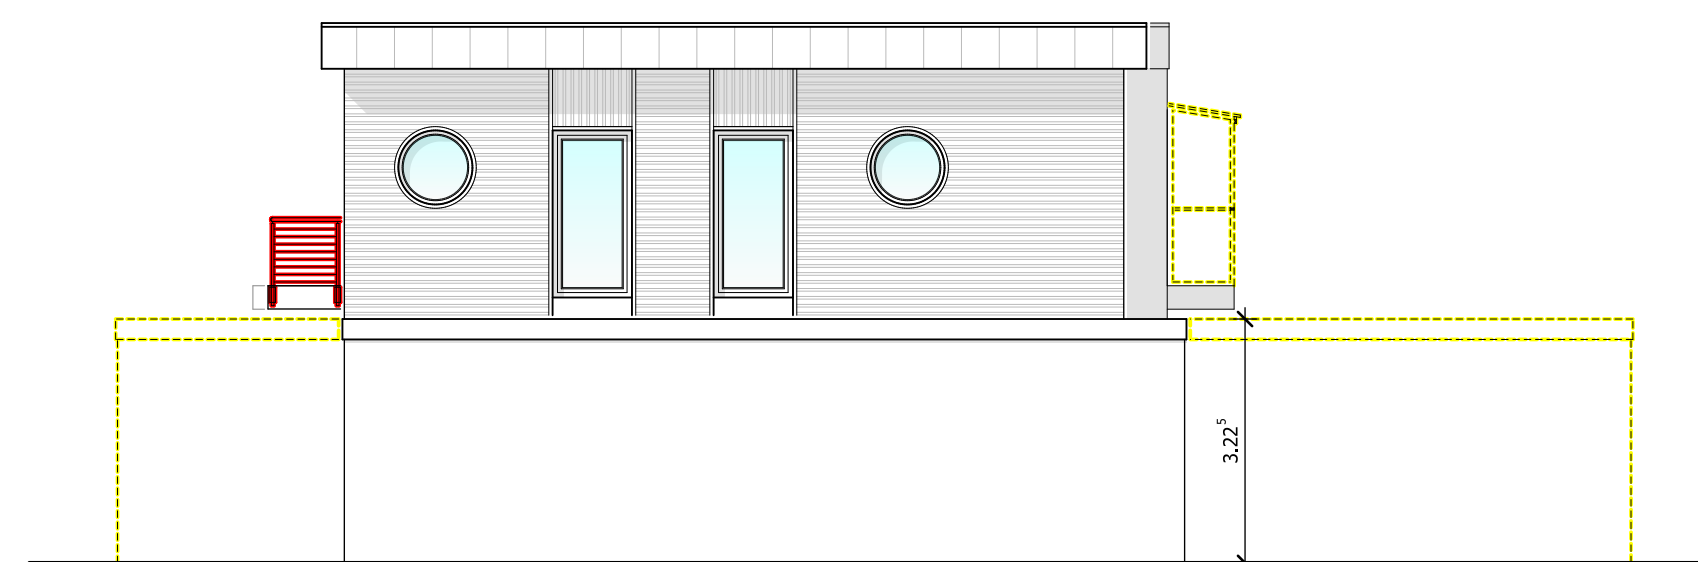

ANSICHT VON WESTEN

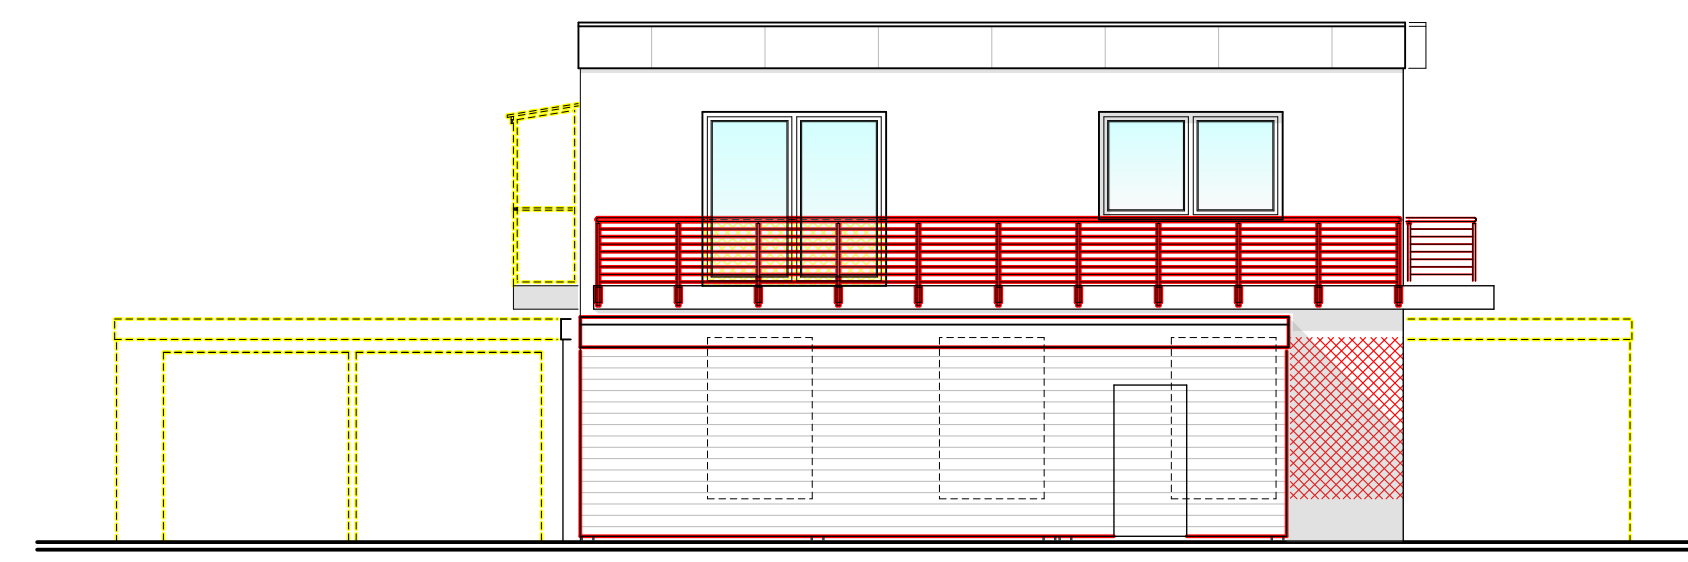

ANSICHT VON OSTEN

KEINE AUSFÜHRUNGSPLANUNG  
ALLE MAßE SIND AM BAU ZU NEHMEN UND ZU PRÜFEN !

Bauantrag

Umnutzung  
Wohn- und Geschäftshaus zu 7 WE  
In der Hollbinde 5  
27211 Bassum

Bauteil:	Schnitte, Ansichten		
Maßstab:	1:100	Gebäudeklasse:	3
Bearbeiter:		Plan-Nr.:	BA-00
LG   AW		Projekt-Nr.:	007-2022

ÄNDERUNGSVERZEICHNIS			
Index	Änderung	Datum	Bearb.

HoeBa Immobilien  
(vertr. Tobias Höft)  
Steimker Straße 18  
28857 Syke  
25.04.2023  
BAUHERR DATUM

Das Syndikat  
Architekten & Ingenieure  
Dipl.-Ing. und Architekt Horst Burmester  
Bahnhofstraße 18  
27305 Bruchhausen-Vilsen  
Telefon: 0 42 52 / 91 38 83  
Fax: 0 42 52 / 91 39 91  
E-Mail: info@syndikat-online.de  
25.04.2023  
PLANVERFASSER DATUM













bauplanung | widergold

Rostocker Str. 7e | 27211 Bassum

Tel: 04241-8209305 | Mobil: 0173-6401648

e-Mail: [info@bauplanung.widergold.de](mailto:info@bauplanung.widergold.de)